
Modèle "HYDROPAN" – 10Bar – Horizontal - Capacités de 20 à 100Litres

Model "HYDROPAN" Tank - 10Bar - Horizontal - Capacities from 20 to 100Litres

Sortie Inox

Stainless Steel Outlet

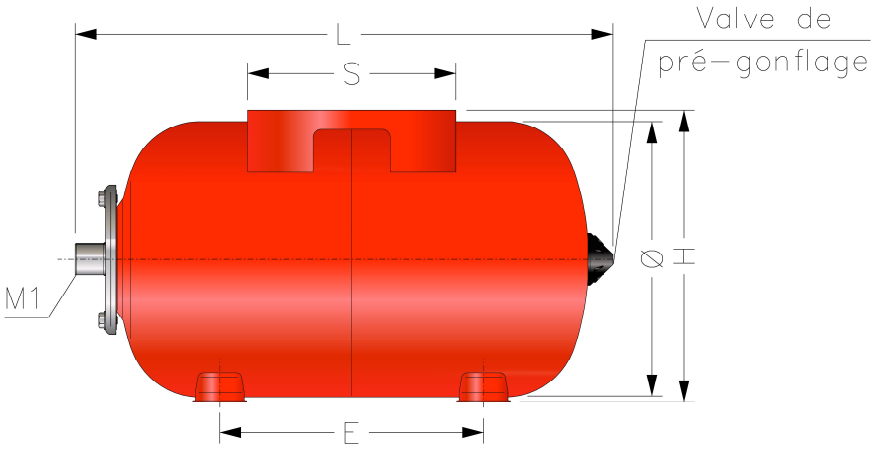

***Attention** : Réservoir pré-gonflé à 1.5Bar.*

- *Ajuster la pression de pré-gonflage à la valve en fonction de la pression d'enclenchement de la pompe (Pression basse réglée au contacteur manométrique). La pression de pré-gonflage doit être d'environ 0.3Bar en dessous de la pression d'enclenchement.*
  Par exemple pour une pression d'enclenchement de 2Bar, régler la pression de pré-gonflage à environ 1.7Bar.

Equipement conforme à la directive / *Equipment according to* :	***DESP 2014/68/UE***
Surveillance / *Surveillance* :	***Soumis à visite + ré-épreuve***
Température Mini / Maxi admissible / *Mini / Maxi Temperature* :	***-10/+100°C***
Pression Mini / Maxi admissible / *Mini / Maxi pressure* :	***0/10Bar***
Pression d'épreuve (PT) / *Test pressure (PT)* :	***15Bar***
Type de fluide / *Fluid type* :	***Eau / Air***
Groupe de fluide / *Fluid Group* :	***Groupe 2***
Membrane / *Diaphragm* :	***Caoutchouc synthétique avec ACS Eau Potable***
Finition / *Finishing* :	***Peinture Epoxy***

	Dimensions (en mm)							
Référence	Capacité	Ø	H	L	E	S	M1	Poids
55502	20	270	290	425	155	205	26/34 M. (1")	6
55506	50	360	390	610	235	205	26/34 M. (1")	12
55511	100	450	490	745	350	205	26/34 M. (1")	18