
Modèle "HYDROPAN" – 4Bar – Vertical - Capacités de 50 à 500Litres

Model "HYDROPAN" Tank - 4Bar - Vertical - Capacities from 50 to 500Litres


Sortie Inox

Stainless Steel Outlet

50Litres

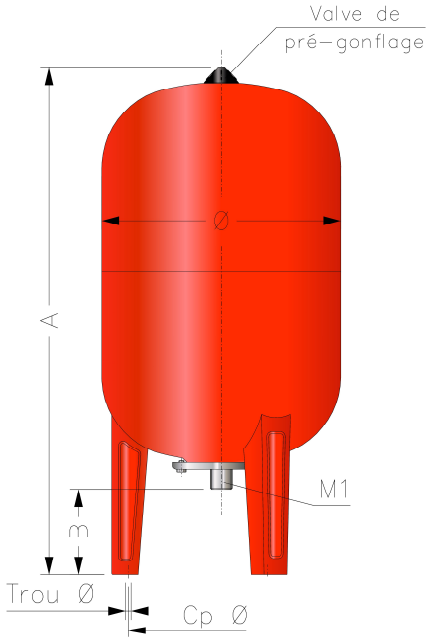

100 à 500Litres

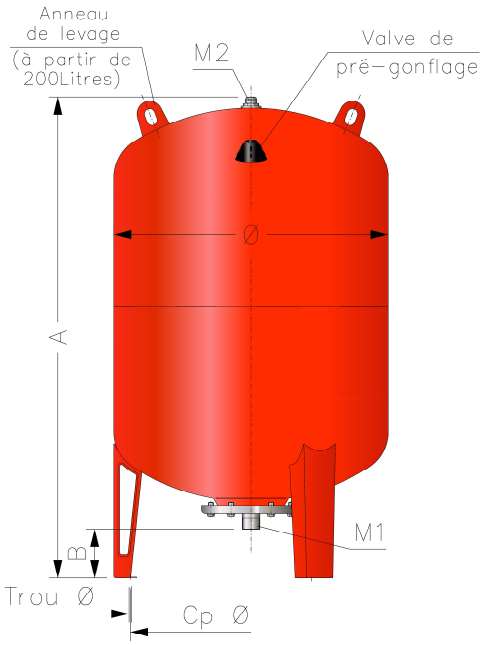

Attention : ***Réservoir pré-gonflé à 1.5Bar.***
Ajuster la pression de pré-gonflage à la valve en fonction de la pression d'enclenchement de la pompe (Pression basse réglée au contacteur manométrique). La pression de pré-gonflage doit être d'environ 0.3Bar en dessous de la pression d'enclenchement.
Par exemple pour une pression d'enclenchement de 2Bar, régler la pression de pré-gonflage à environ 1.7Bar.

Equipement conforme à la directive / *Equipment according to* :	***DESP 2014/68/UE***
Surveillance / *Surveillance* :	***Non Soumis***
Température Mini / Maxi admissible / *Mini / Maxi Temperature* :	***-10/+100°C***
Pression Mini / Maxi admissible / *Mini / Maxi pressure* :	***0/4Bar***
Pression d'épreuve (PT) / *Test pressure (PT)* :	***6Bar***
Type de fluide / *Fluid type* :	***Eau / Air***
Groupe de fluide / *Fluid Group* :	***Groupe 2***
Membrane / *Diaphragm* :	***Caoutchouc synthétique avec ACS Eau Potable***
Finition / *Finishing* :	***Peinture Epoxy***

		Dimensions (en mm)							
Référence	Capacité	Ø	Cp Ø	Trou Ø	A	B	M1	M2	Poids
59005	50	360	280	12	755	127	26/34 M. - (1")	-	12
59010	100	450	386	12	870	109	33/42 M. - (1"1/4)	20/27 M. - (3/4")	18
59020	200	550	476	14	1150	150	33/42 M. - (1"1/4)	20/27 M. - (3/4")	42
59030	300	650	572	14	1150	116	33/42 M. - (1"1/4)	20/27 M. - (3/4")	55
59050	500	750	672	14	1450	94	40/49 M. - (1"1/2)	20/27 M. - (3/4")	71