LE RESERVOIR MASSAL
FAYAT GROUP


Doc. N°:147-5A-AF

# Réservoirs Surpresseur à membrane
# Tank Diaphragm Booster


## Modèle "HYDROPAN" – 10Bar – Vertical - Capacités de 50 à 500Litres
## Model "HYDROPAN" Tank - 10Bar - Vertical - Capacities from 50 to 500Litres

## Sortie Inox
## Stainless Steel Outlet

**50Litres**

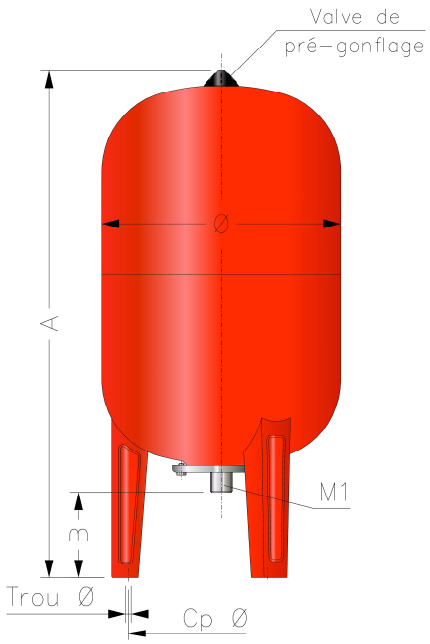


**100 à 500Litres**

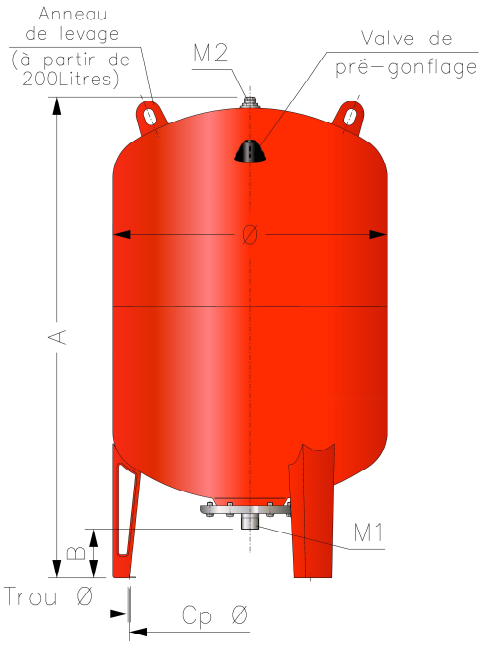


***Attention :*** ***Réservoir pré-gonflé à 1.5Bar.***
***Ajuster la pression de pré-gonflage à la valve en fonction de la pression d'enclenchement de la pompe (Pression basse réglée au contacteur manométrique). La pression de pré-gonflage doit être d'environ 0.3Bar en dessous de la pression d'enclenchement.***
***Par exemple pour une pression d'enclenchement de 2Bar, régler la pression de pré-gonflage à environ 1.7Bar.***

| | |
|---|---|
| Equipement conforme à la directive / *Equipment according to* : | ***DESP 2014/68/UE*** |
| Surveillance / *Surveillance* : | ***Soumis à visite + ré-épreuve*** |
| Température Mini / Maxi admissible / *Mini / Maxi Temperature* : | ***-10/+100°C*** |
| Pression Mini / Maxi admissible / *Mini / Maxi pressure* : | ***0/10Bar*** |
| Pression d'épreuve (PT) / *Test pressure (PT)* : | ***15Bar*** |
| Type de fluide / *Fluid type* : | ***Eau / Air*** |
| Groupe de fluide / *Fluid Group* : | ***Groupe 2*** |
| Membrane / *Diaphragm* : | ***Caoutchouc synthétique avec ACS Eau Potable*** |
| Finition / *Finishing* : | ***Peinture Epoxy*** |

| | Dimensions (en mm) | | | | | | | | |
|---|---|---|---|---|---|---|---|---|---|
| **Référence** | Capacité | Ø | Cp Ø | Trou Ø | A | B | M1 | M2 | Poids |
| **55405** | 50 | 360 | 280 | 12 | 755 | 127 | 26/34 M. - (1") | - | 12 |
| **55410** | 100 | 450 | 386 | 12 | 870 | 109 | 33/42 M. - (1"1/4) | 20/27 M. - (3/4") | 18 |
| **55420** | 200 | 550 | 476 | 14 | 1150 | 150 | 33/42 M. - (1"1/4) | 20/27 M. - (3/4") | 42 |
| **55430** | 300 | 650 | 572 | 14 | 1150 | 116 | 33/42 M. - (1"1/4) | 20/27 M. - (3/4") | 55 |
| **55450** | 500 | 750 | 672 | 14 | 1450 | 94 | 40/49 M. - (1"1/2) | 20/27 M. - (3/4") | 71 |


LE RESERVOIR MASSAL – SAS AU CAPITAL DE 1 000 000 Euros
CHEMIN DES SEPT FONTS – BP 10026 – 34301 AGDE CEDEX – FRANCE – TEL. (33) 04 67 94 79 11 – FAX (33) 04 67 21 06 89
Web : http://massal.fayat.com
RCS BEZIERS B 345 355 622 00019 – NAF 282 C – N° TVA CEE FR 81 345 355 622